



AV

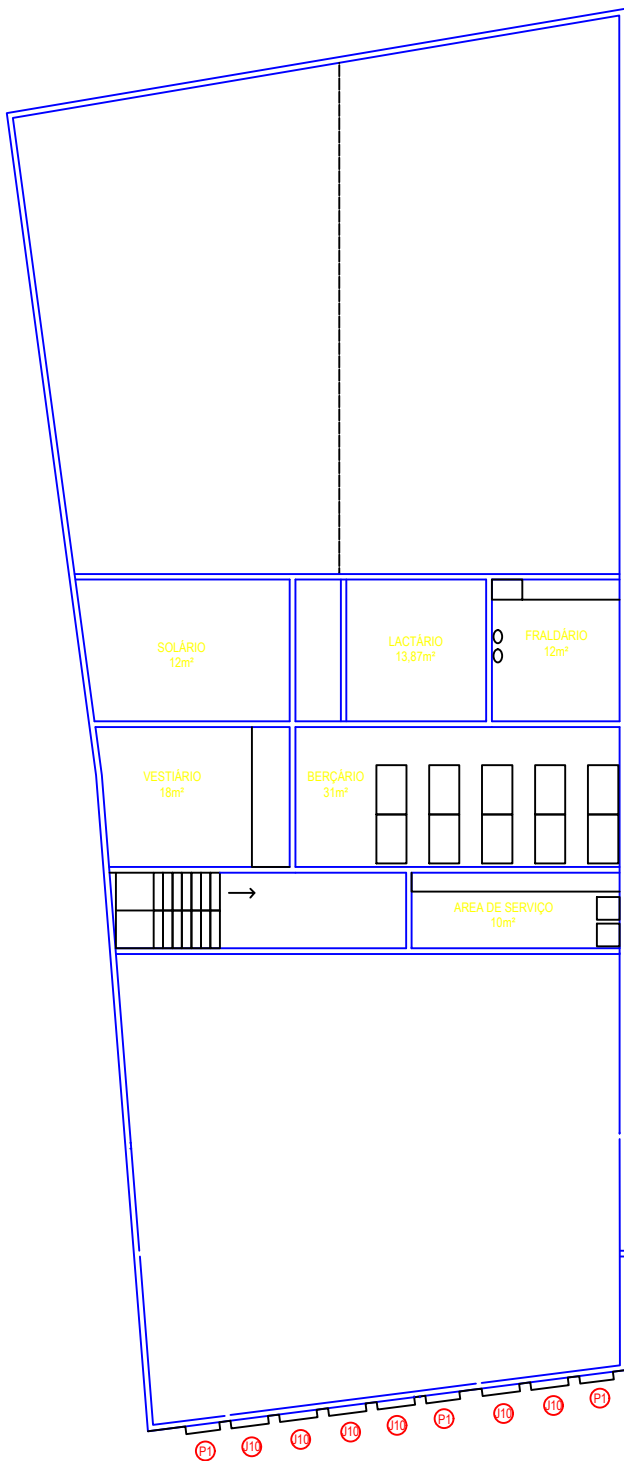

2º PAV

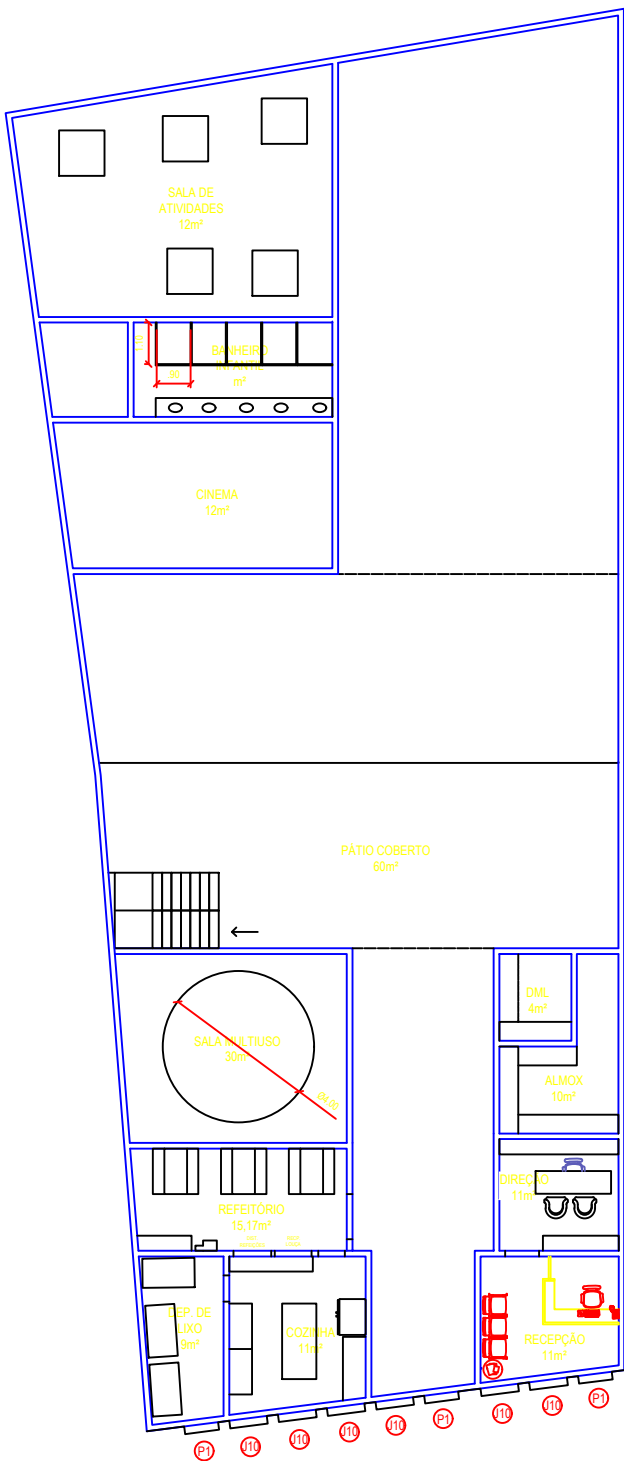

1º PAV



CURSO: IBMEC - RJ | ARQUITETURA E URBANISMO
DISCIPLINA: DESENHO TÉCNICO

PROF.: TICIANNE RIBEIRO

NOTA:

ASSUNTO: TÍTULO DO PROJETO

PRANCHA: TÍTULO DA PRANCHA

ALUNOS: NOME DOS ALUNOS

FOLHA: 01/05

DATA: 00 / 00 / 2019

ESCALA: 1:50

D:\PROJ_INS_R04.DWG